



Ortofoto del sito - scala 1:2000



Planimetria catastale - scala 1:2000

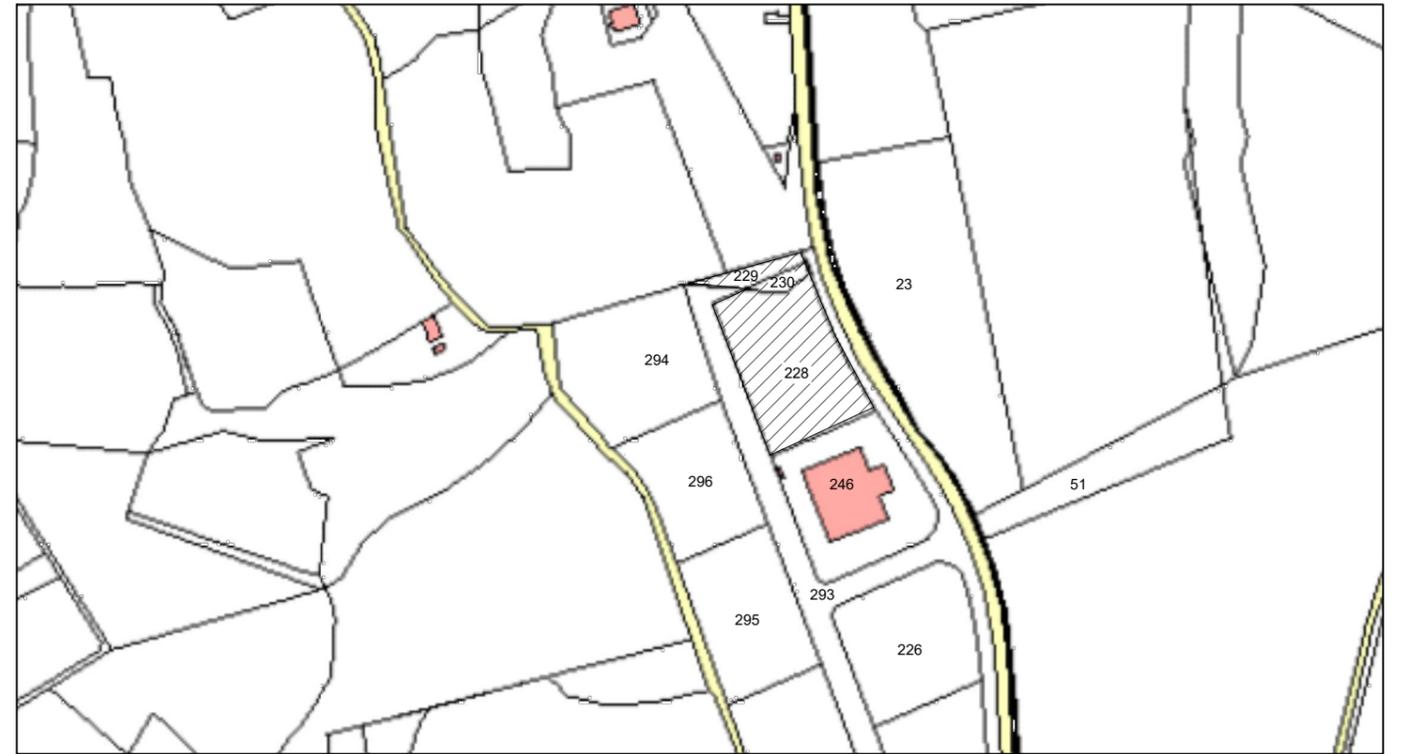

STRADA PROVINCIALE 44

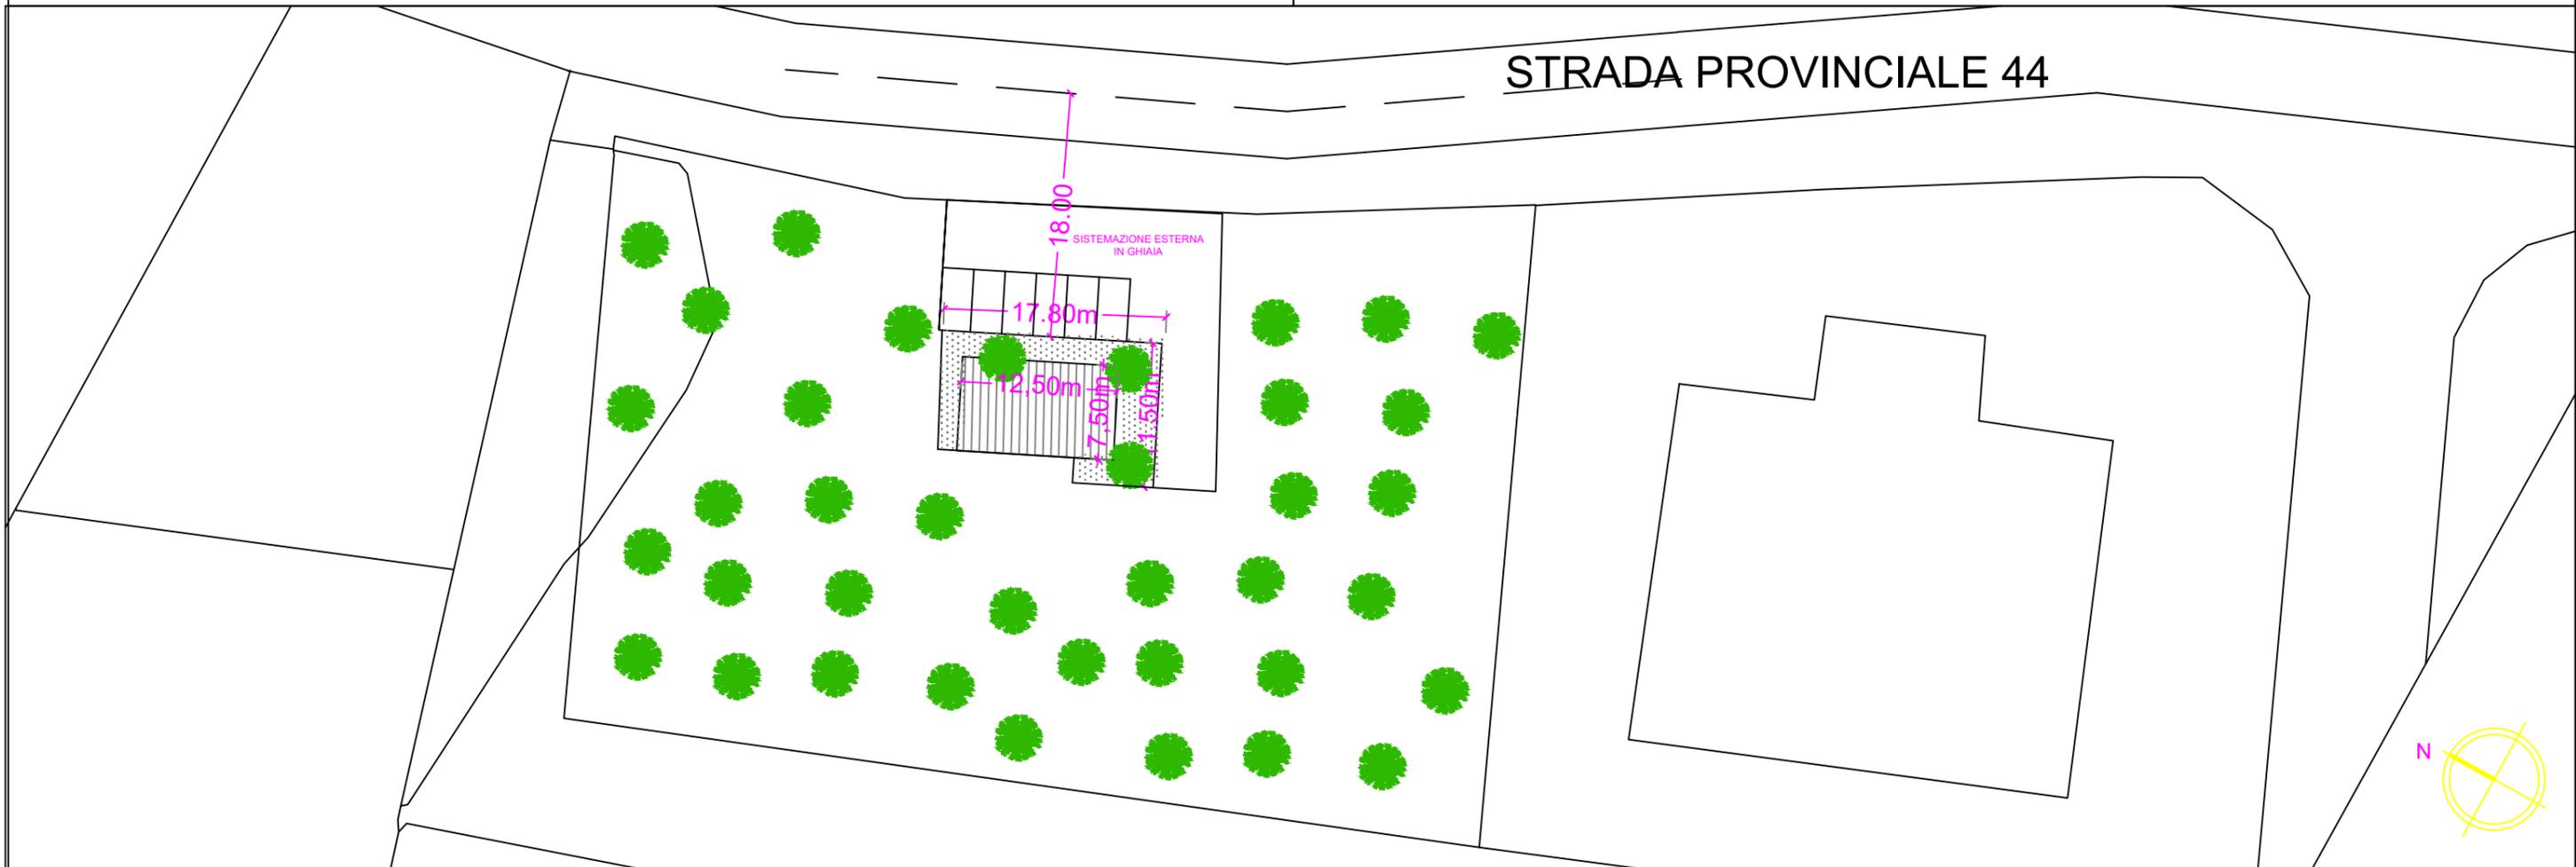

COMUNE DI
CHIEUTI (FG)

Oggetto
Realizzazione di un
opificio agricolo
(Frantoio)

Committente
Soc. Coop. Sociale
ORTOVOLANTE
Società Cooperativa Sociale
sede Leg. Corsi di Mezzogiorno 76-71122 FG
tel. 0881689956 C.F./P.IVA: 0403724072
C.C.I.A. FG - N. R.E.A.: FG 294798

Elaborato
• Ortofoto del sito
• Planimetria Catastale
• Planimetria Generale

Progettista
Ing. Antonio Caporaso

Scale 1:500 - 1:2000
Tavola n. PdC002
Data 12/02/2021
Oggetto: Richiesta Permesso di Costruire