




Prospetto EST - scala 1:100

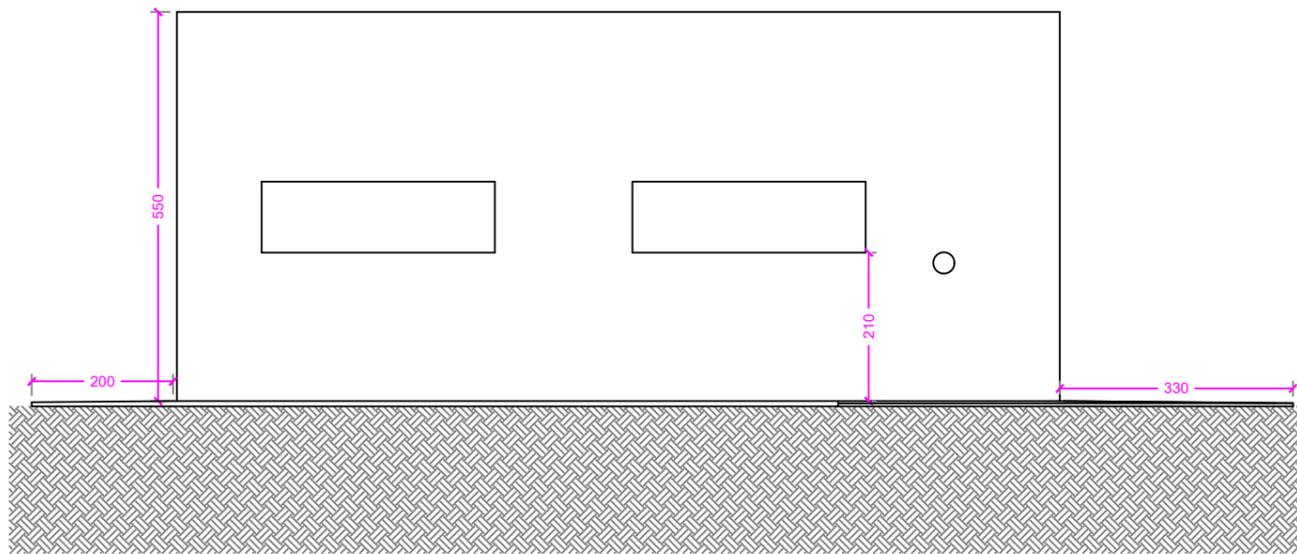


Prospetto OVEST - scala 1:100

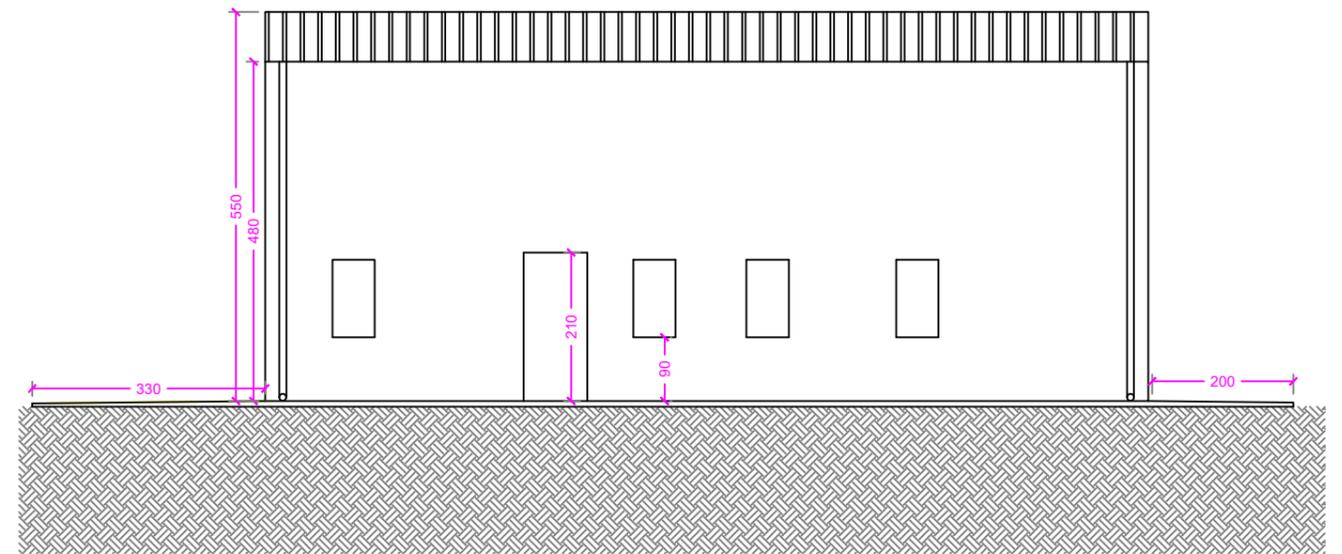

Prospetto NORD - scala 1:100

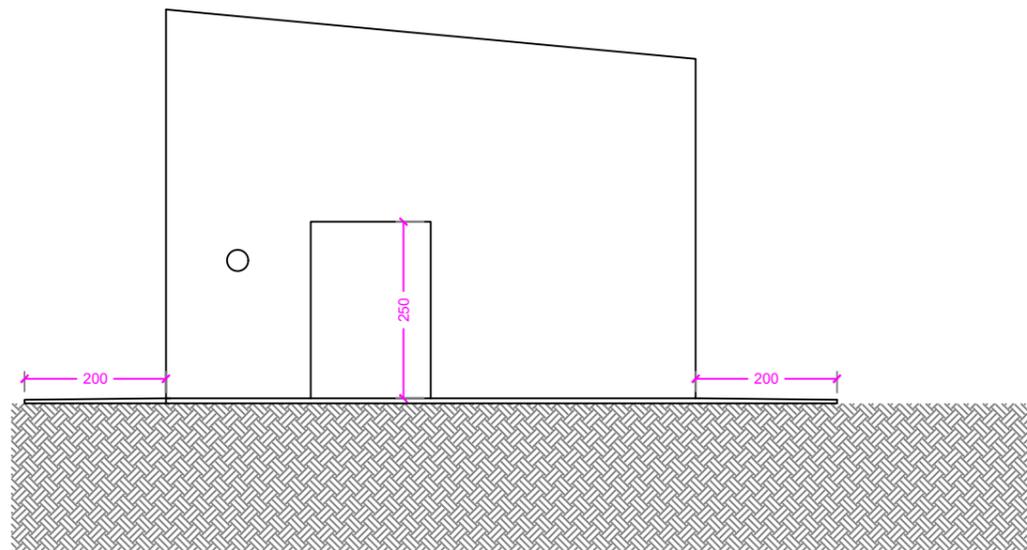

Prospetto SUD - scala 1:100

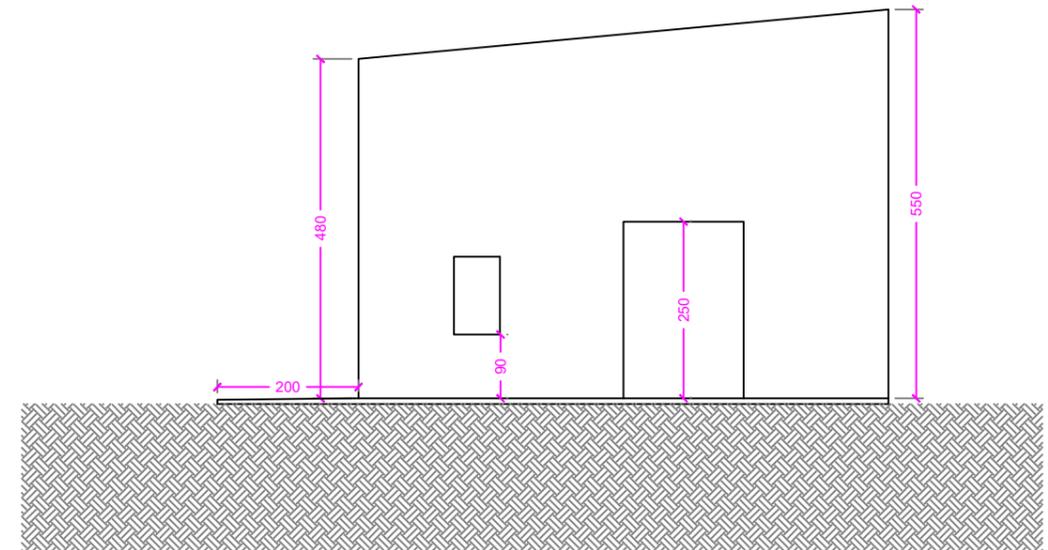

COMUNE DI
CHIEUTI (FG)

Oggetto
Realizzazione di un
opificio agricolo
(Frantoio)

Committente
ORTOVOLANTE
Società Cooperativa Sociale
Sede Leg. Corso del Mezzogiorno 10 - 71122 FG
tel. 0881684936 C.F./P.IVA: 0403724072
C.C.I.A. FG - N. R.E.A.: FG 294798

Elaborato
• Prospetto NORD
• Prospetto SUD
• Prospetto EST
• Prospetto OVEST

Progettisti
Ing. Antonio Caporaso


Scala 1:100
Tavola n. PdC004
Data 12/02/2021
Oggetto: Richiesta Permesso di Costruire